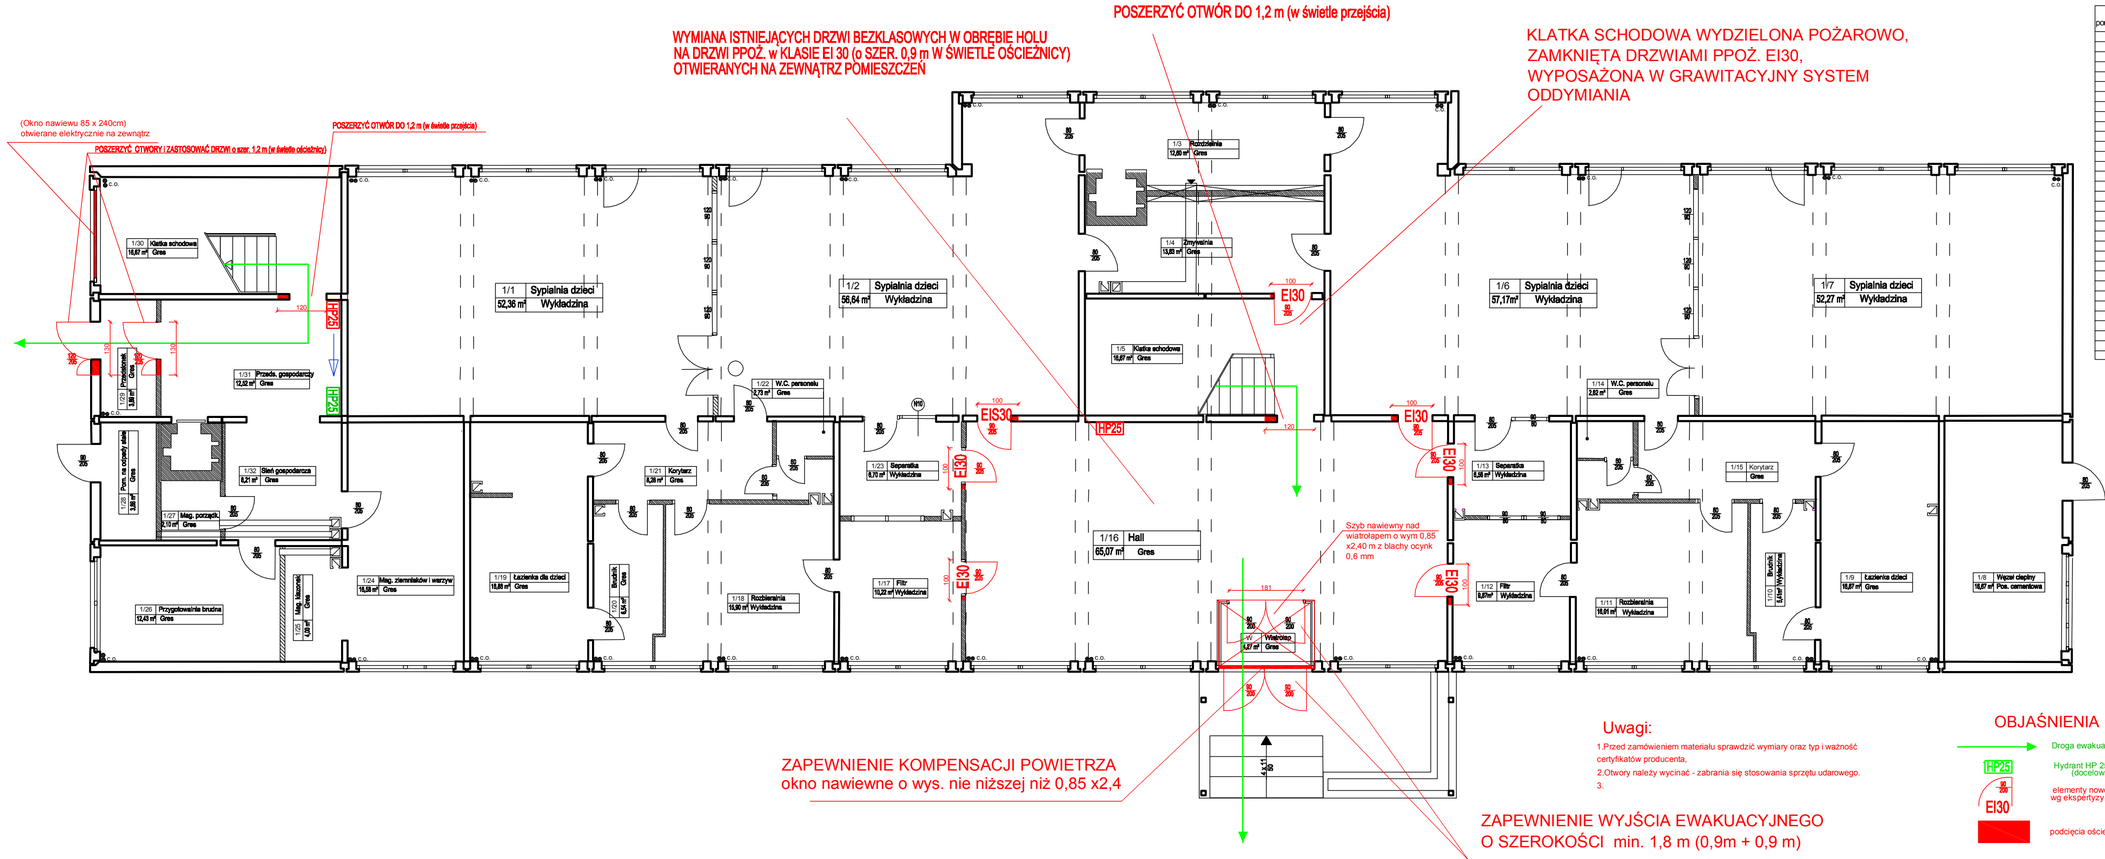

RZUT PARTERU Skala 1:100

Zestawienie powierzchni pomieszczeń

Nr pomieszczenia	Nazwa pomieszczenia	Powierzchnia (m²)
1/1	Sypialnia dzieci	52,36
1/2	Sypialnia dzieci	56,64
1/3	Rozdzielnia	12,60
1/4	Zmywalnia	13,83
1/5	Klatka schodowa	16,67
1/6	Sypialnia dzieci	57,17
1/7	Sypialnia dzieci	52,27
1/8	Węzeł cieplny	16,67
1/9	Łazienka dzieci	16,67
1/10	Brudnik	5,41
1/11	Rozdzielnia	16,01
1/12	Filtr	9,87
1/13	Separatka	6,56
1/14	W.C. personelu	2,62
1/15	Korytarz	8,29
1/16	Hall wózkownia	65,07
1/17	Filtr	10,22
1/18	Rozdzielnia	15,90
1/19	Łazienka dla dzieci	16,88
1/20	Brudnik	6,54
1/21	Korytarz	8,28
1/22	W.C. personelu	2,73
1/23	Separatka	6,70
2/24	Magazyn ziemniaków i warzyw	16,58
2/25	Magazyn kosonek	4,00
2/26	Przygotowalnia brudna	12,43
2/27	Magazyn porządkowy	2,10
2/28	Pomieszczenie na odpady stałe	3,88
2/29	Przedsionek	3,89
2/30	Klatka schodowa	16,67
2/31	Sień gospodarcza	12,52
2/32	Sień gospodarcza	8,21
	Razem parter	556,24

HP25 Hydrant HP 25 z wężem półsztywnym (docelowa lokalizacja)

Uwagi:
1.Przed zamówieniem materiału sprawdzić wymiary oraz typ i ważność certyfikatów producenta,
2.Otwory należy wycinać - zabrania się stosowania sprzętu udarowego.
3.

OBJAŚNIENIA
- Droga ewakuacyjna
- HP25 Hydrant HP 25 z wężem półsztywnym (docelowa lokalizacja)
- EI30 elementy nowe (docelowa lokalizacja) wg ekspertyzy typ zastosowanych drzwi
- podcięcia ościeży

Projekty budowlane
audyty i świadectwa energetyczne
pozwolenia na budowę i użytkowanie.
mgr inż. Tadeusz Dyrla
upr bud. nr A/PNB/8300/105/81
78-100 Kołobrzeg ul. Okopowa 10C
tel. 694 721 908

INWESTOR I ADRES:	ŻŁOBEK "KRASNAL UL. BOGUSŁAWA X 18; 78-100 KOŁOBRZEG
NAZWA INWESTYCJI:	REMONT I PRZEBUDOWA BUDYNKU
ADRES INWESTYCJI	UL. BOGUSŁAWA X 18; 78-100 KOŁOBRZEG DZ. NR 226/2 OBR 13
PROJEKTANT:	mgr inż.arch Mitalda Ogińska upr. A/PNB/8300/49/81
SPRAWDZIŁ:	mgr inż.arch Anna Józefowicz upr. 820/98/A/C
ETAP:	PROJEKT BUDOWLANY
NAZWA RYSUNKU:	RZUT PARTERU
DATA:	10.2015
SKALA:	1:100
NR. RYSUNKU:	2