


# PRZEKRÓJ PIONOWY (montaż klapy dymowej)

Skala 1:50

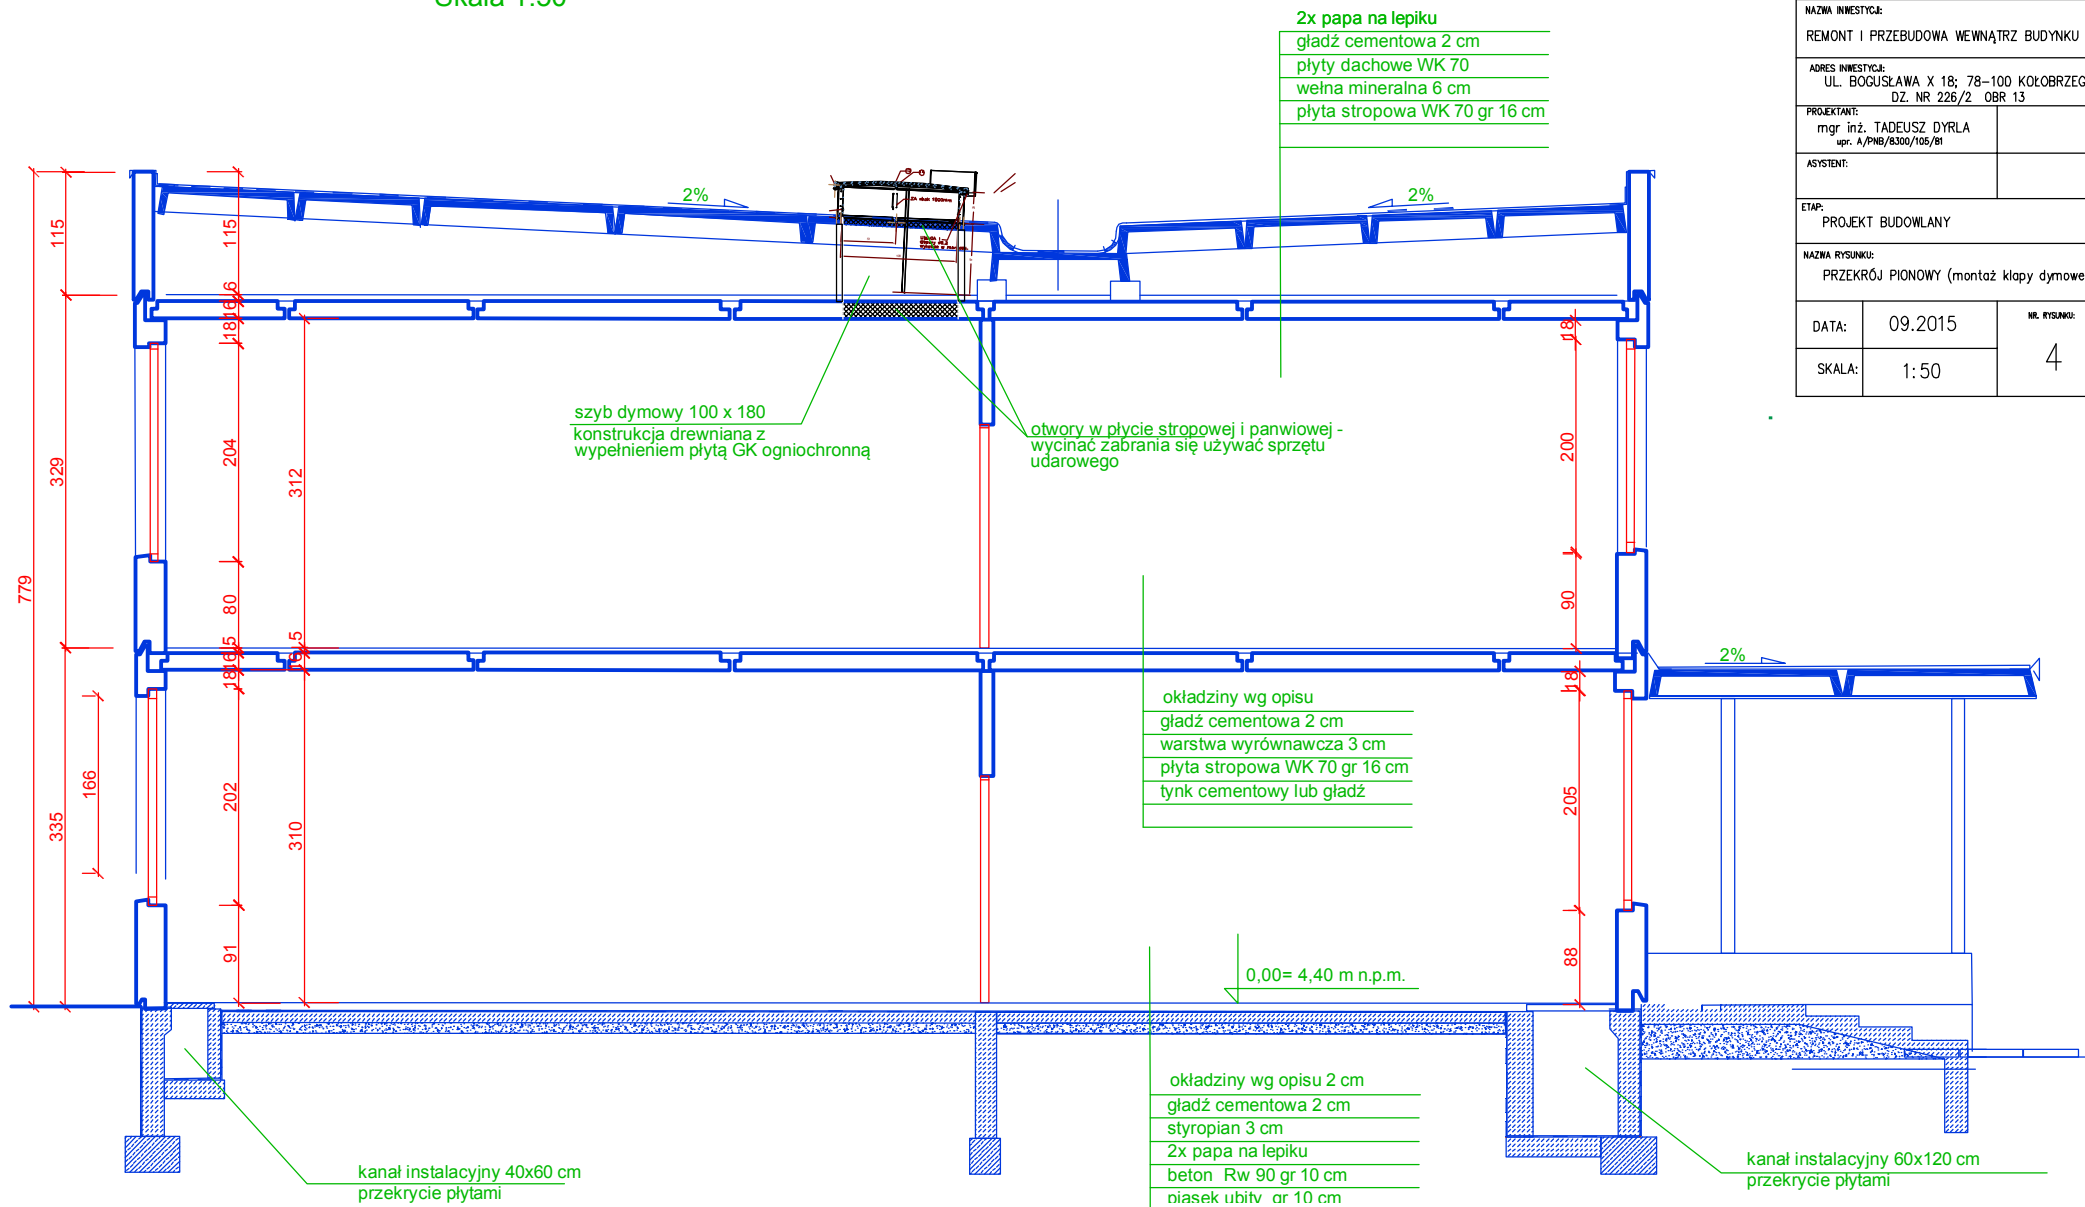

Projekty budowlane  
audyty i świadectwa energetyczne  
pozwolenia na budowę i użytkowanie



mgr inż. Tadeusz Dyrla  
upr. bud. nr A/PNB/8300/105/8  
78-100 Kołobrzeg ul. Okopowa 10C  
tel. 694 721 908

INWESTOR I ADRES: ŻŁOBEK "KRASNAŁ"  
UL. BOGUSŁAWA X 18; 78-100 KOŁOBRZEG

NAZWA INWESTYCJI:  
REMONT I PRZEBUDOWA WEWNĄTRZ BUDYNKU

ADRES INWESTYCJI:  
UL. BOGUSŁAWA X 18; 78-100 KOŁOBRZEG  
DZ. NR 226/2 OBR 13

PROJEKTANT:  
mgr inż. TADEUSZ DYRLA  
upr. A/PNB/8300/105/8

ASYSTENT:

ETAP:  
PROJEKT BUDOWLANY

NAZWA RYSUNKU:  
PRZEKRÓJ PIONOWY (montaż klapy dymowej)

DATA: 09.2015

SKALA: 1:50

NR. RYSUNKU:

4